
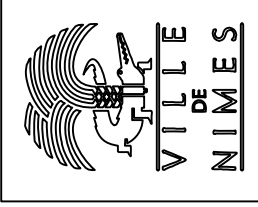


” ODEON ”
 6 , rue Pierre Sémard
 DIRECTION TECHNIQUE
 PLAN DE TRAVAIL

DATE: 11.01.2007	REGIES , SALLE ET SCENE Version : GRADIN	
N° : 01	ECHELLE :1/100	MODIFICATIONS : DATE
	DESSINE PAR : J.Verdon	

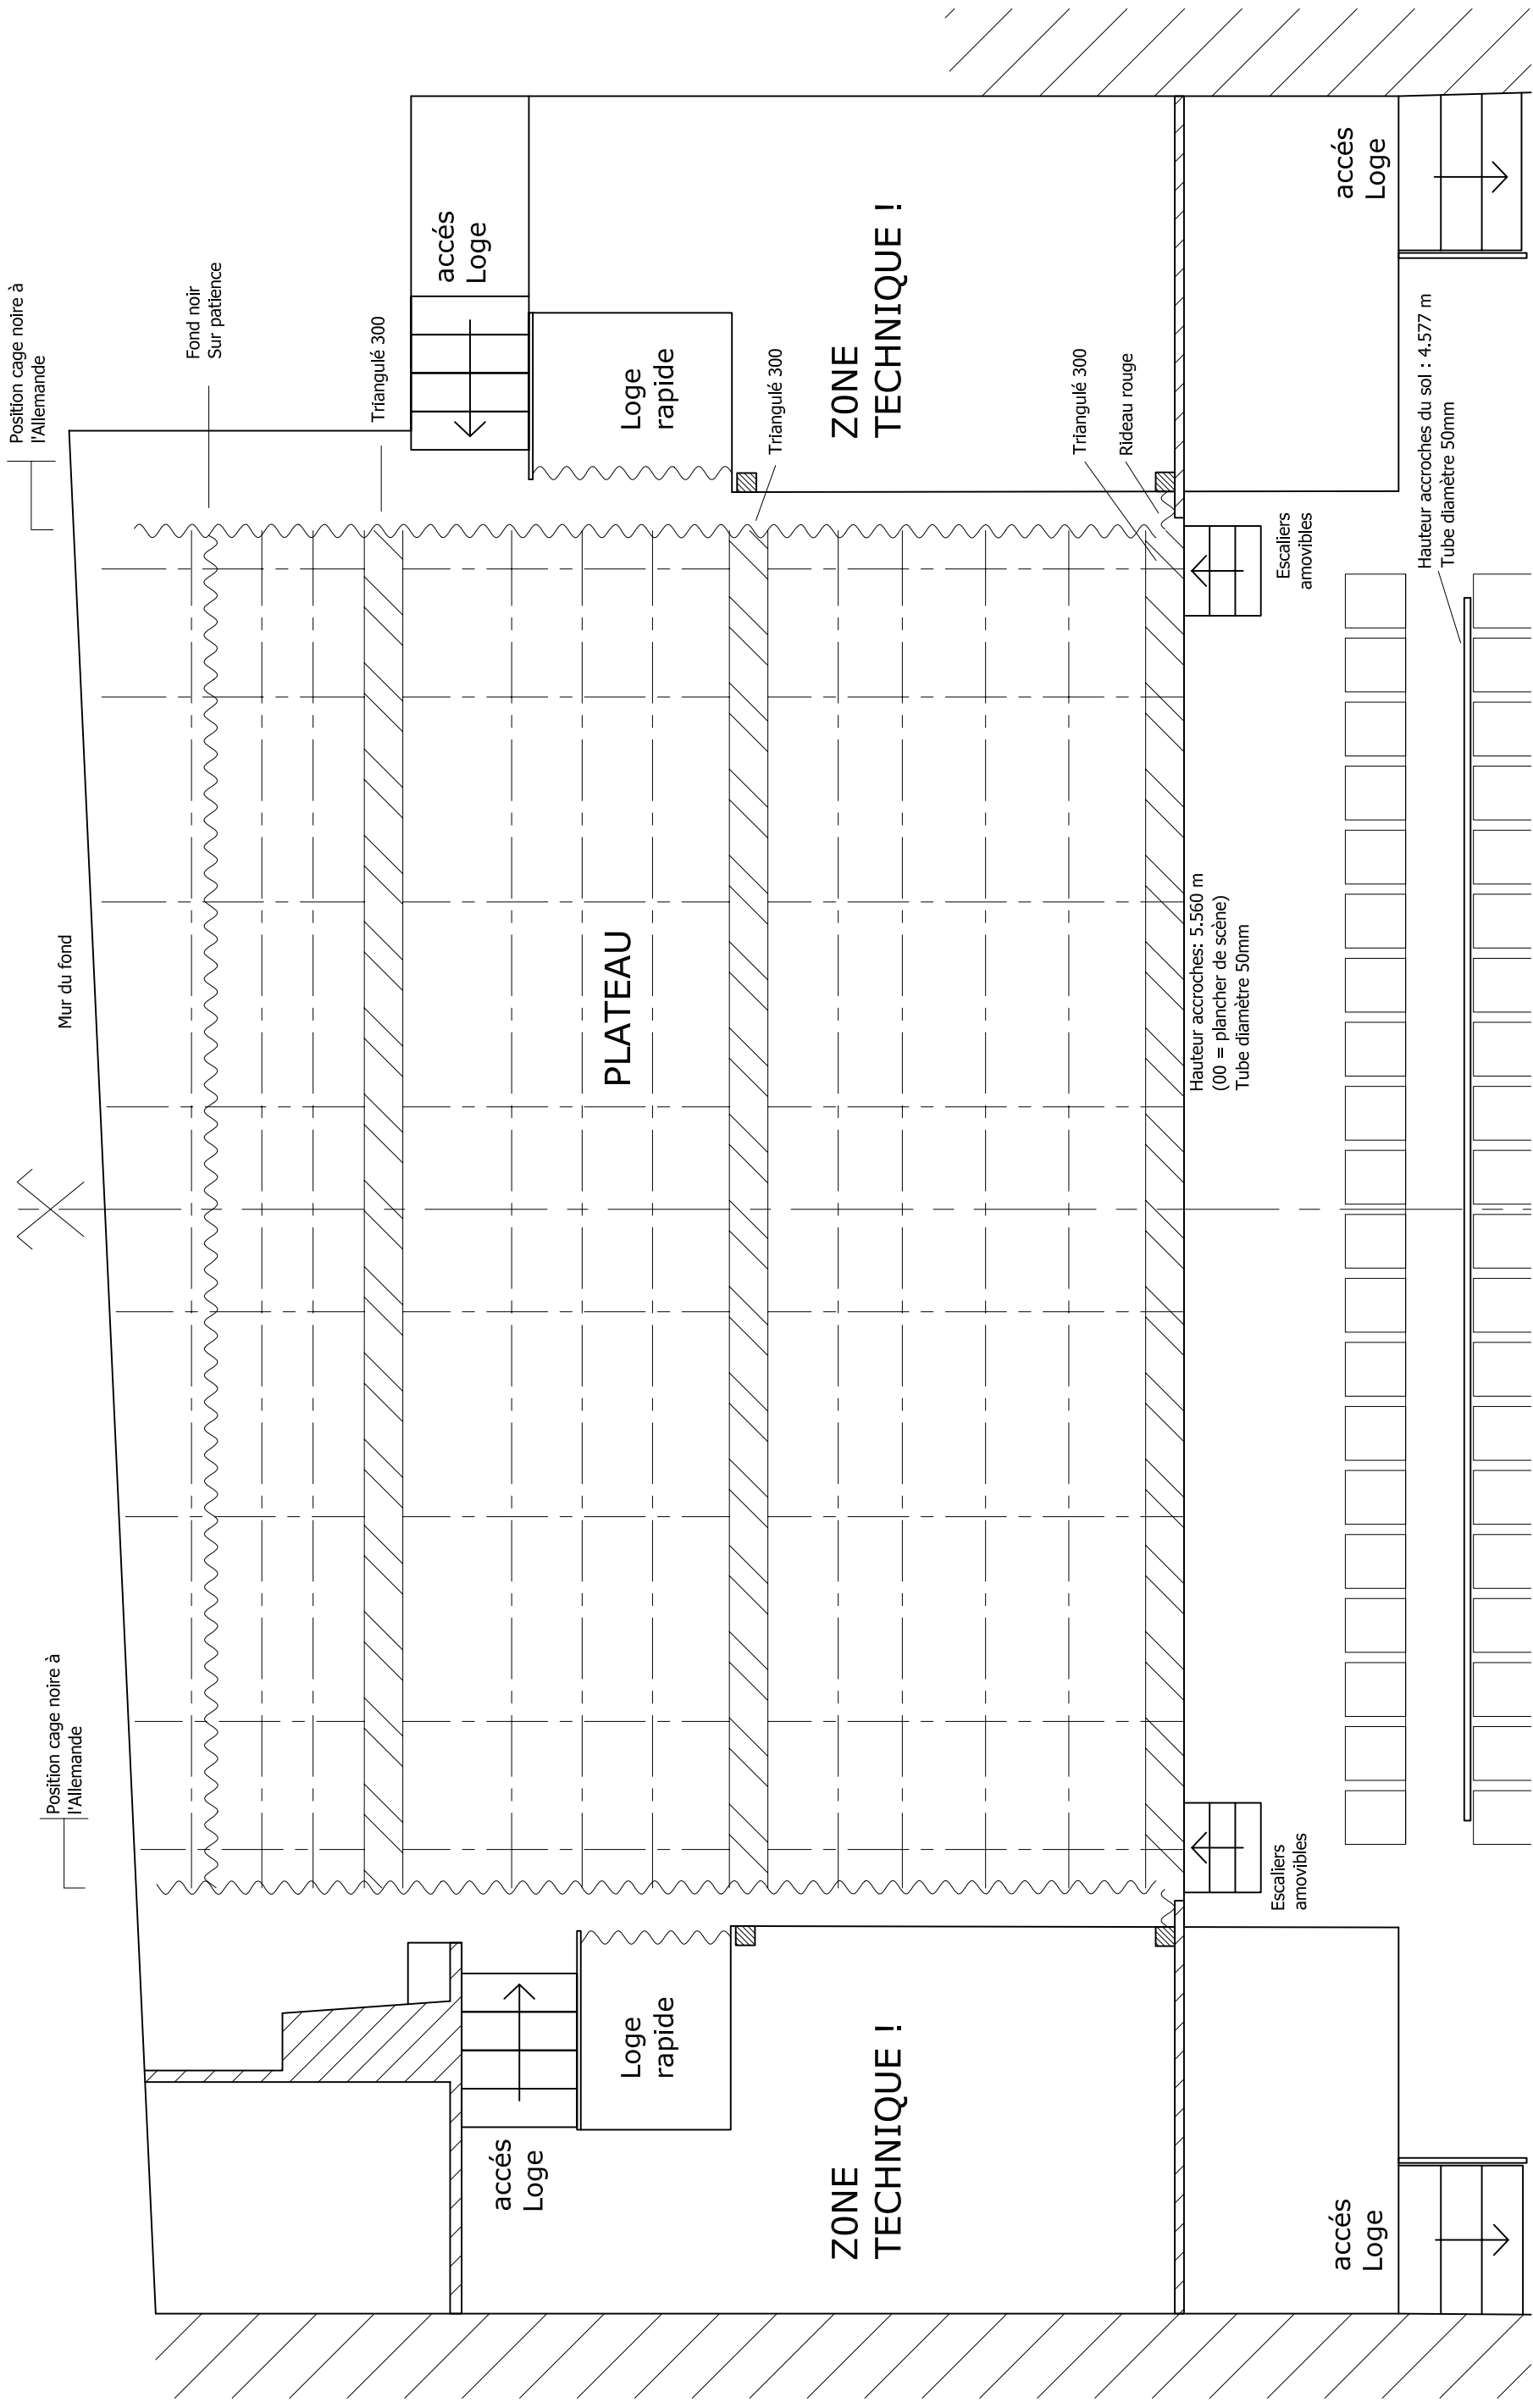


" ODEON "

 6 , rue Pierre Sénard


 DIRECTION TECHNIQUE

 PLAN DE TRAVAIL

DATE: 11.01.2007	GRILL TECHNIQUE ET SCENE	
N° : 02	ECHELLE : 1/50	MODIFICATIONS :
	DESSINE PAR : J.Verdon	
		DATE

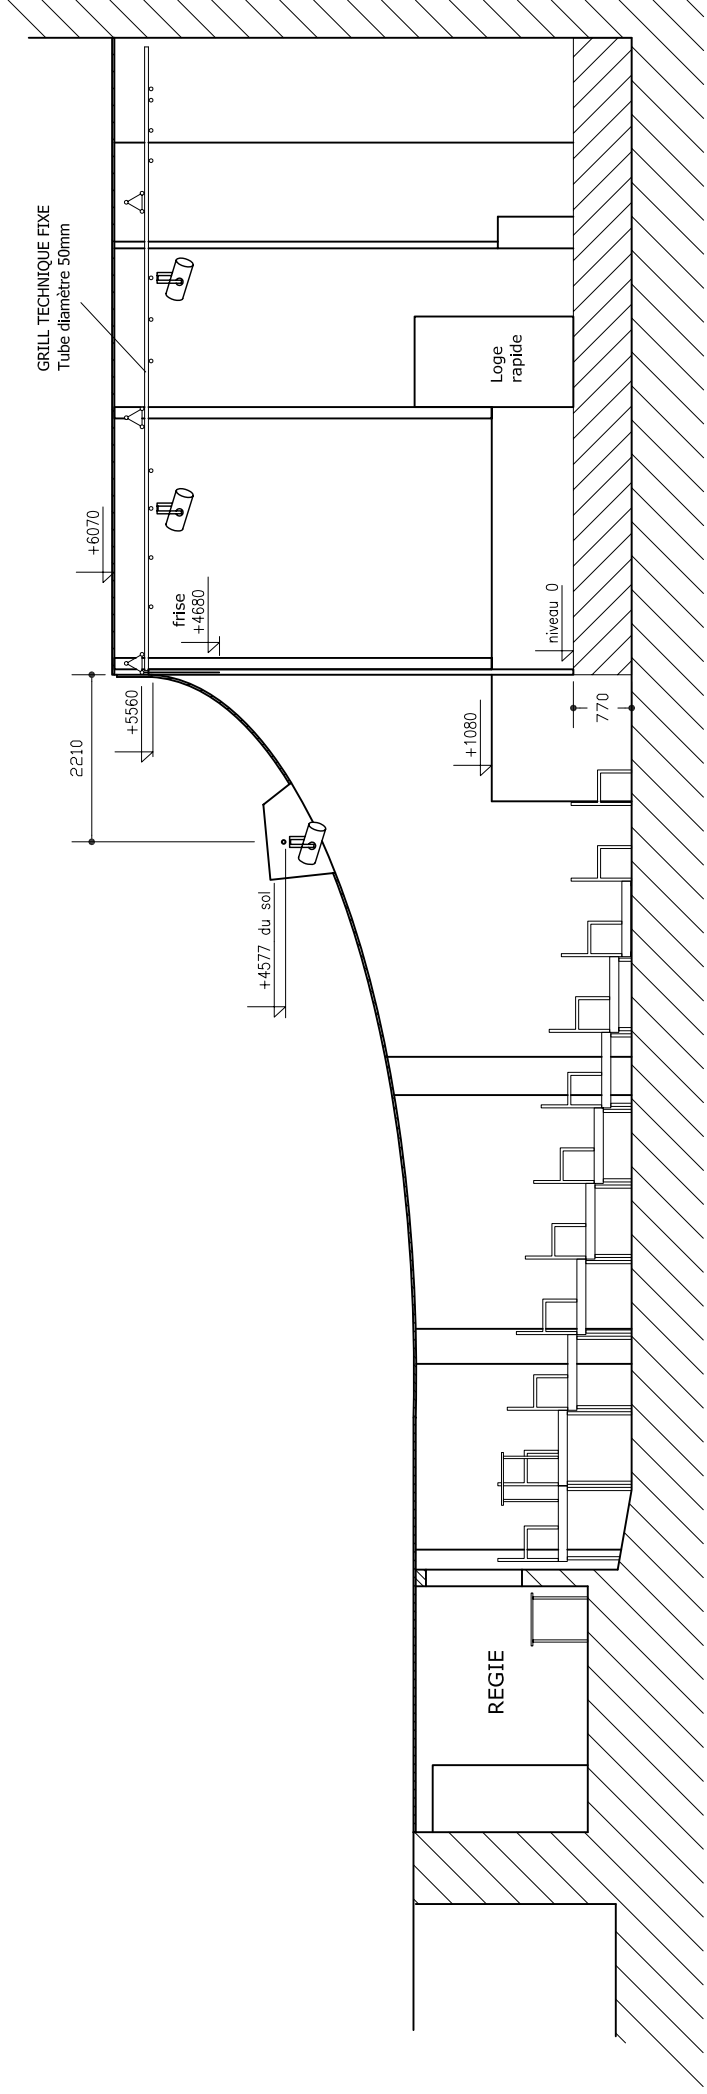

COUPE AXIALE

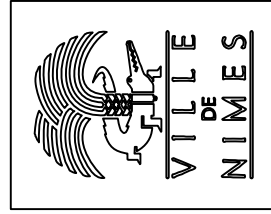

” ODEON ”

6 , rue Pierre Sémard

DIRECTION TECHNIQUE

PLAN DE TRAVAIL

DATE: 11.01.2007

Coupe SALLE, REGIE ET SCENE

N° : 03


ECHELLE : 1/100

MODIFICATIONS :


DATE

DESSINE PAR : J. Verdon

GRILL TECHNIQUE FIXE
Tube diamètre 50mm


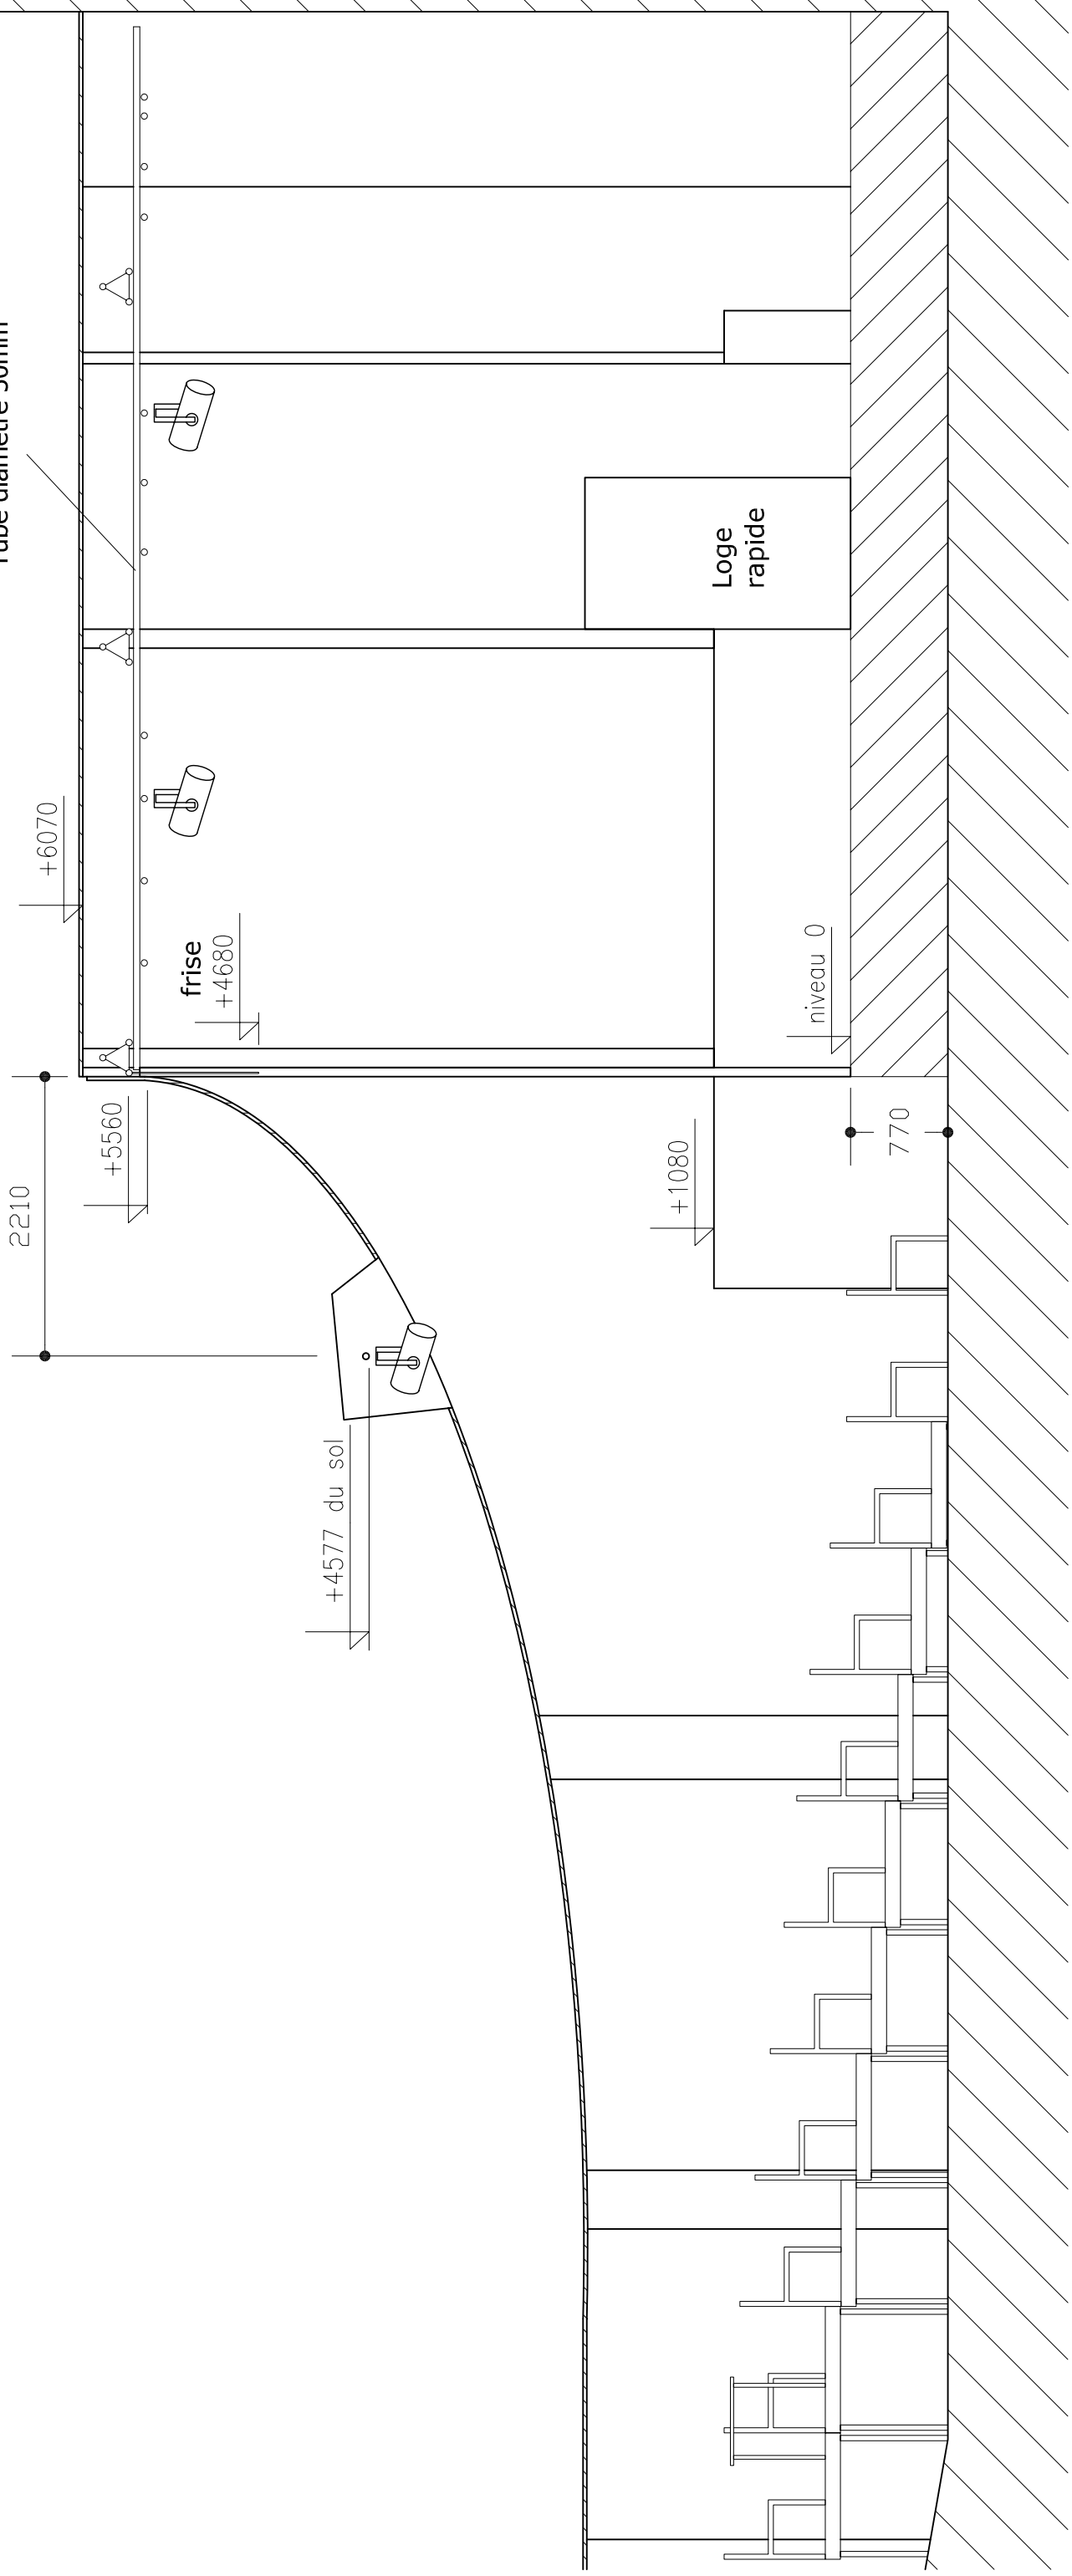


COUPE AXIALE

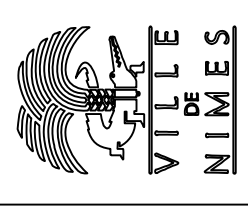

” ODEON ”
6 , rue Pierre Sémard
DIRECTION TECHNIQUE
PLAN DE TRAVAIL

DATE: 11.01.2007	Coupe SALLE ET SCENE	
N° : 04	ECHELLE : 1/50	MODIFICATIONS :
	DESSINE PAR : J.Verdon	
		DATE

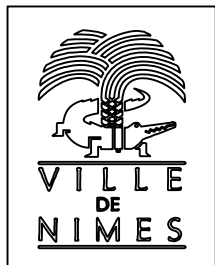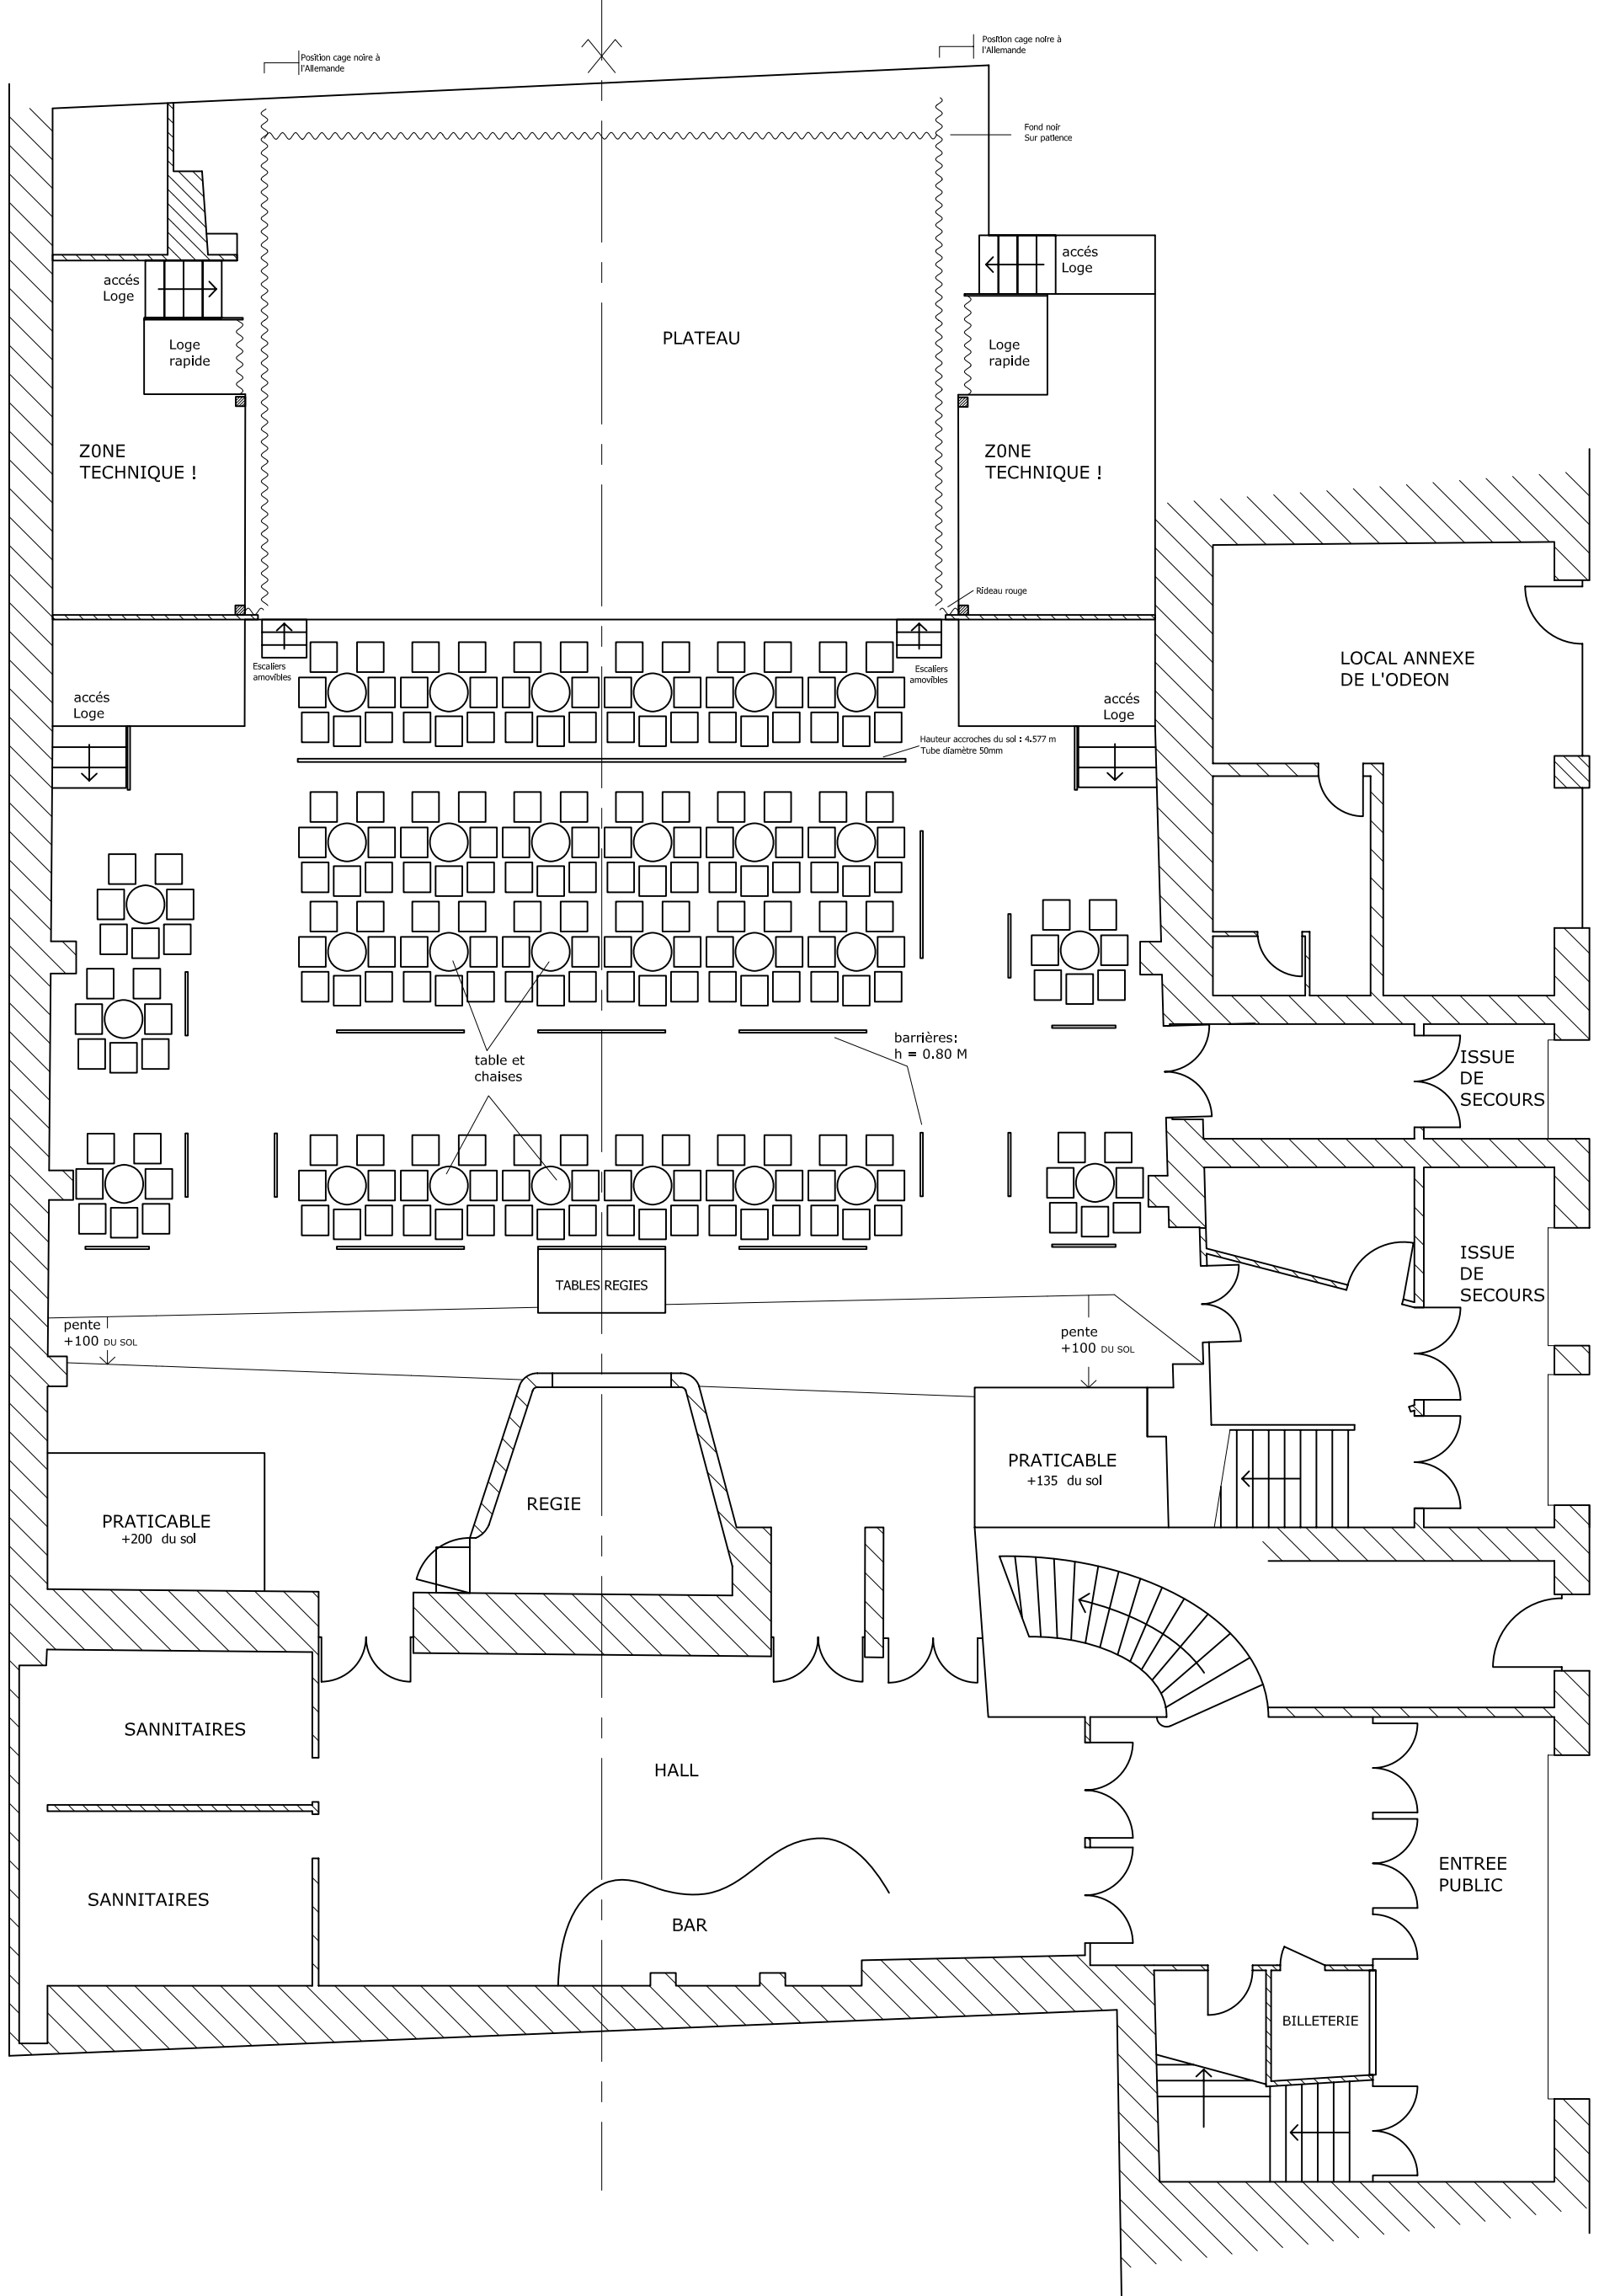

” ODEON ”
 6 , rue Pierre Sépard
 DIRECTION TECHNIQUE
 PLAN DE TRAVAIL

DATE: 03.05.2007	REGIES , SALLE ET SCENE Version : CABARET	
N° : 05	ECHELLE :1/100	DATE
	DESSINE PAR : J.Verdon	