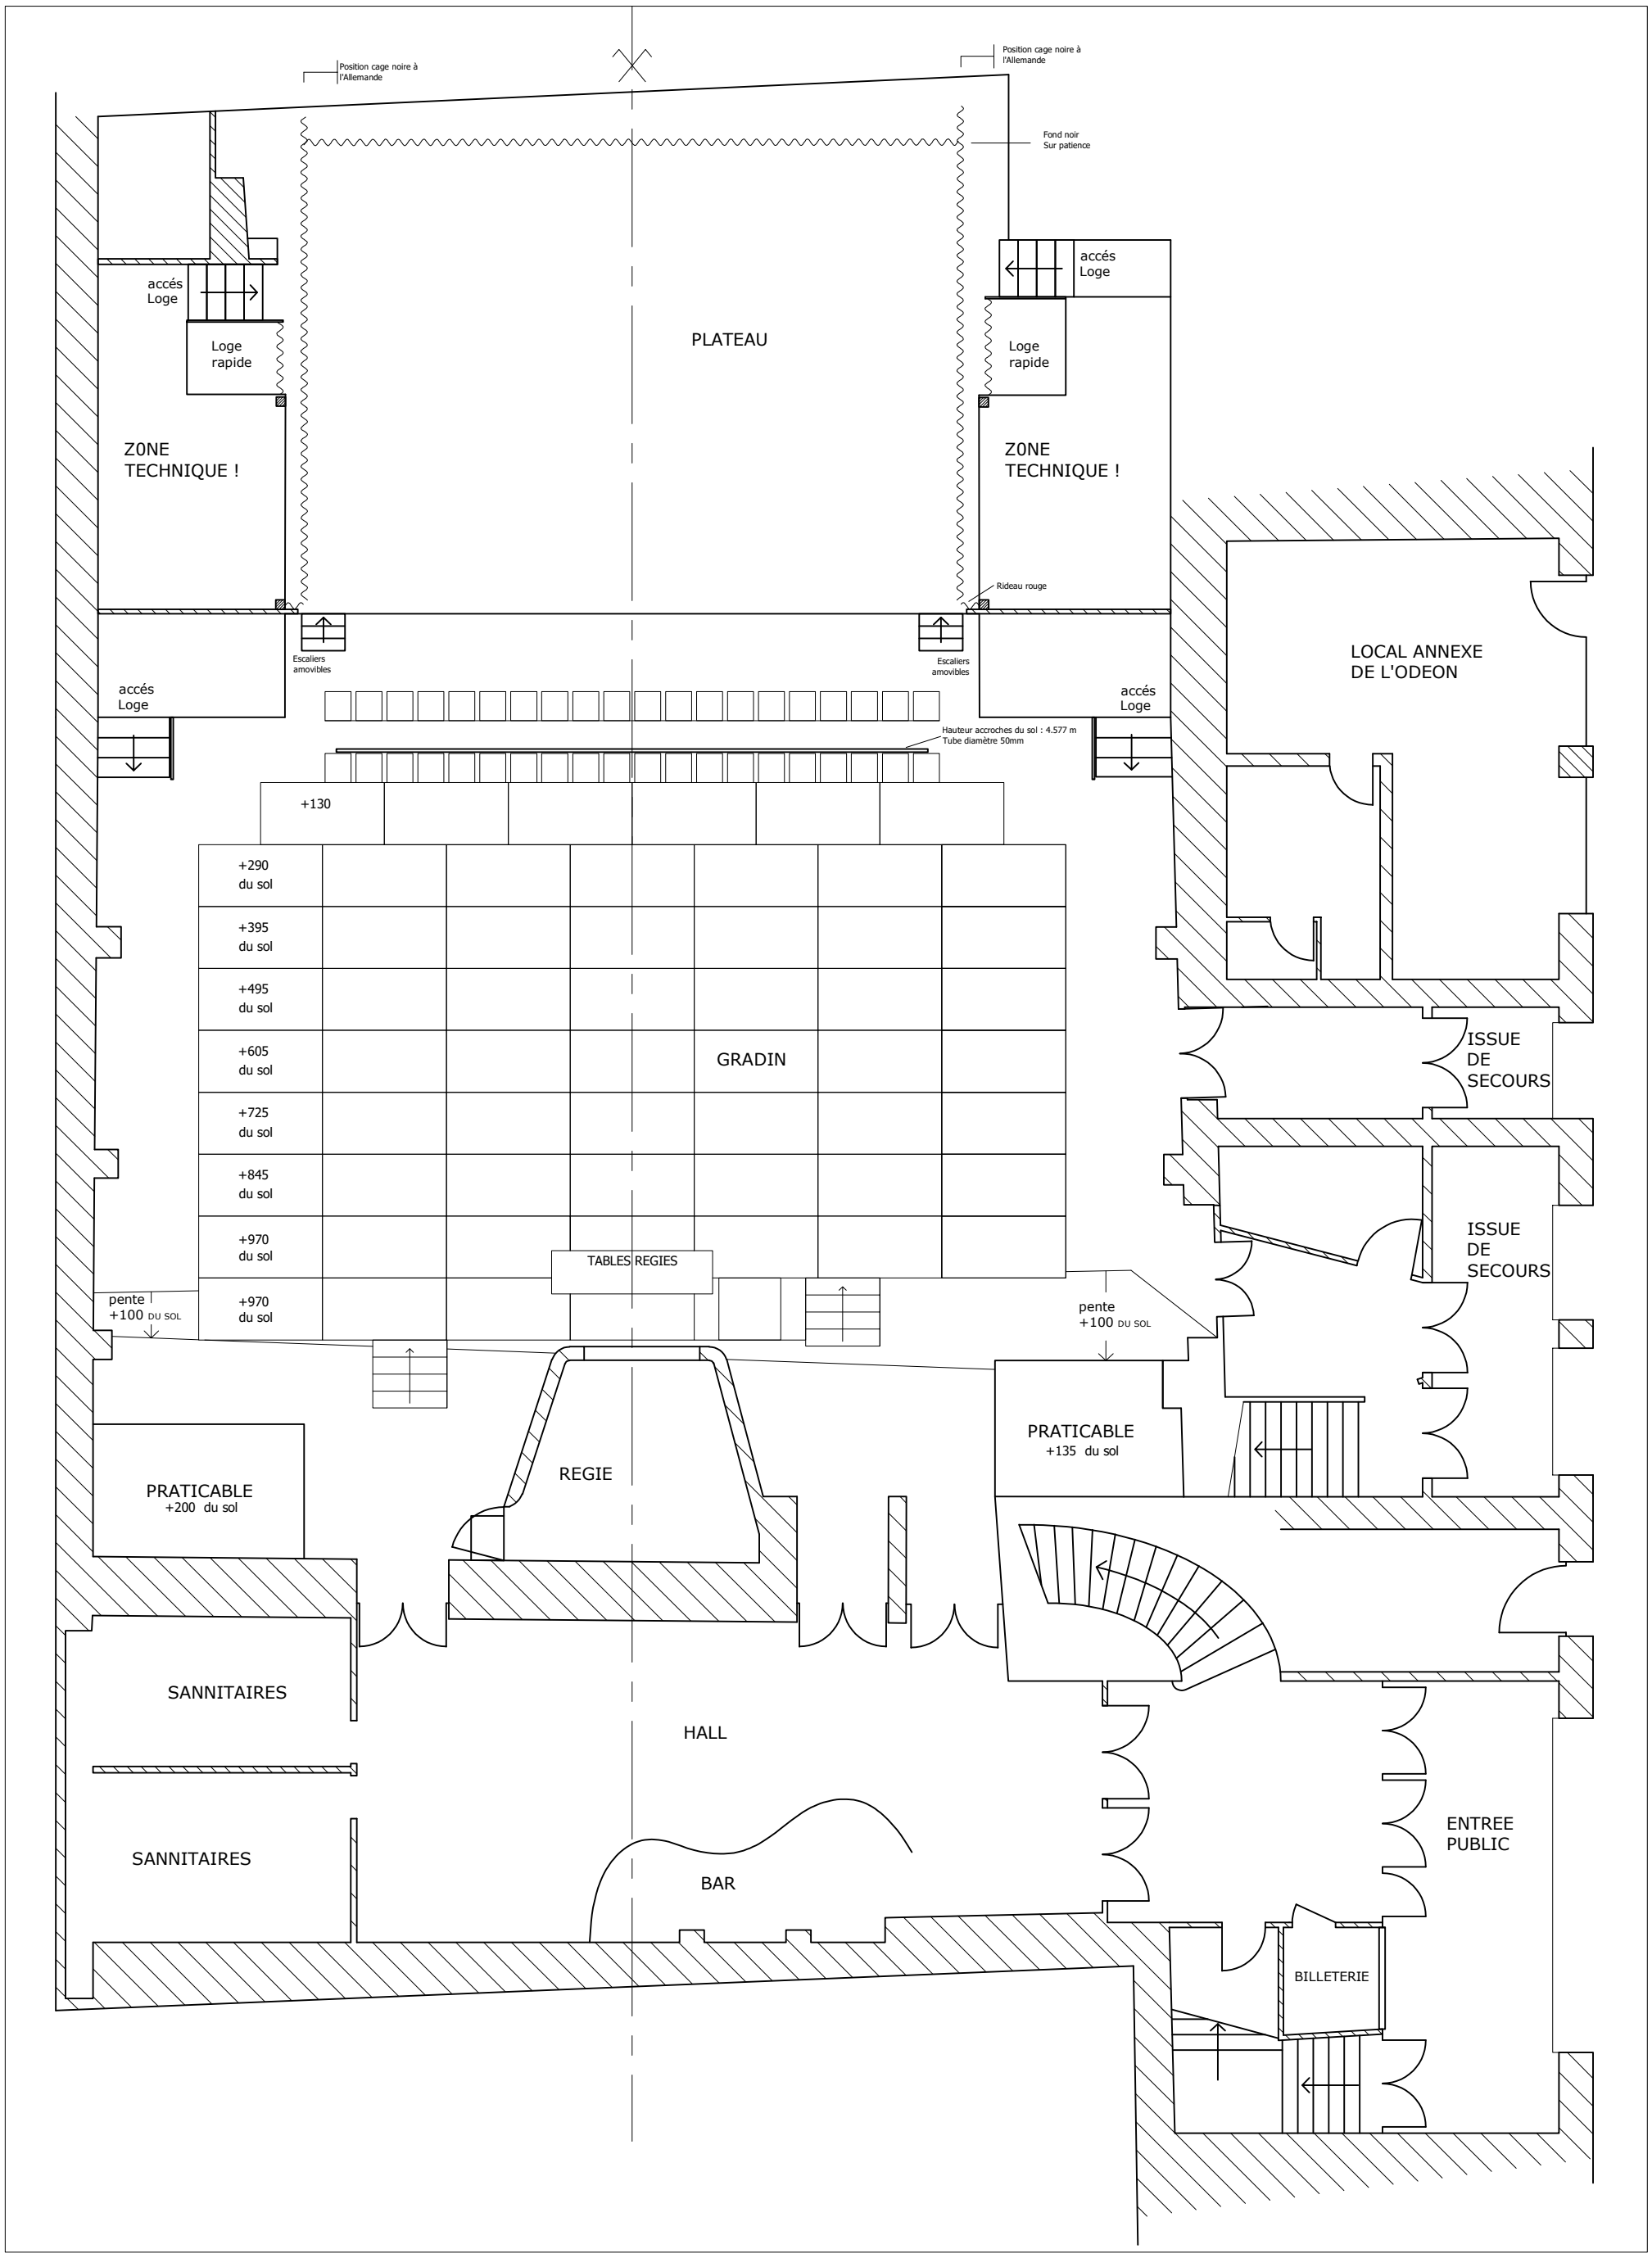

Position cage noire à l'Allemande
Position cage noire à l'Allemande
Fond noir Sur patience
accés Loge
accés Loge
PLATEAU
Loge rapide
Loge rapide
ZONE TECHNIQUE !
ZONE TECHNIQUE !
Rideau rouge
Escaliers amovibles
Escaliers amovibles
accés Loge
accés Loge
LOCAL ANNEXE DE L'ODEON
Hauteur accroches du sol : 4.577 m
Tube diamètre 50mm
+130
+290 du sol
+395 du sol
+495 du sol
+605 du sol
+725 du sol
+845 du sol
+970 du sol
+970 du sol
GRADIN
TABLES REGIES
ISSUE DE SECOURS
ISSUE DE SECOURS
pente +100 DU SOL
pente +100 DU SOL
PRATICABLE +135 du sol
PRATICABLE +200 du sol
REGIE
SANNITAIRES
SANNITAIRES
HALL
BAR
ENTREE PUBLIC
BILLETERIE

VILLE DE NIMES

" ODEON "
6 , rue Pierre Sémard

DIRECTION TECHNIQUE
PLAN DE TRAVAIL

DATE: 11.01.2007	REGIES , SALLE ET SCENE Version : GRADIN	
N° : 01	ECHELLE :1/100	MODIFICATIONS : DATE
	DESSINE PAR : J.Verdon	

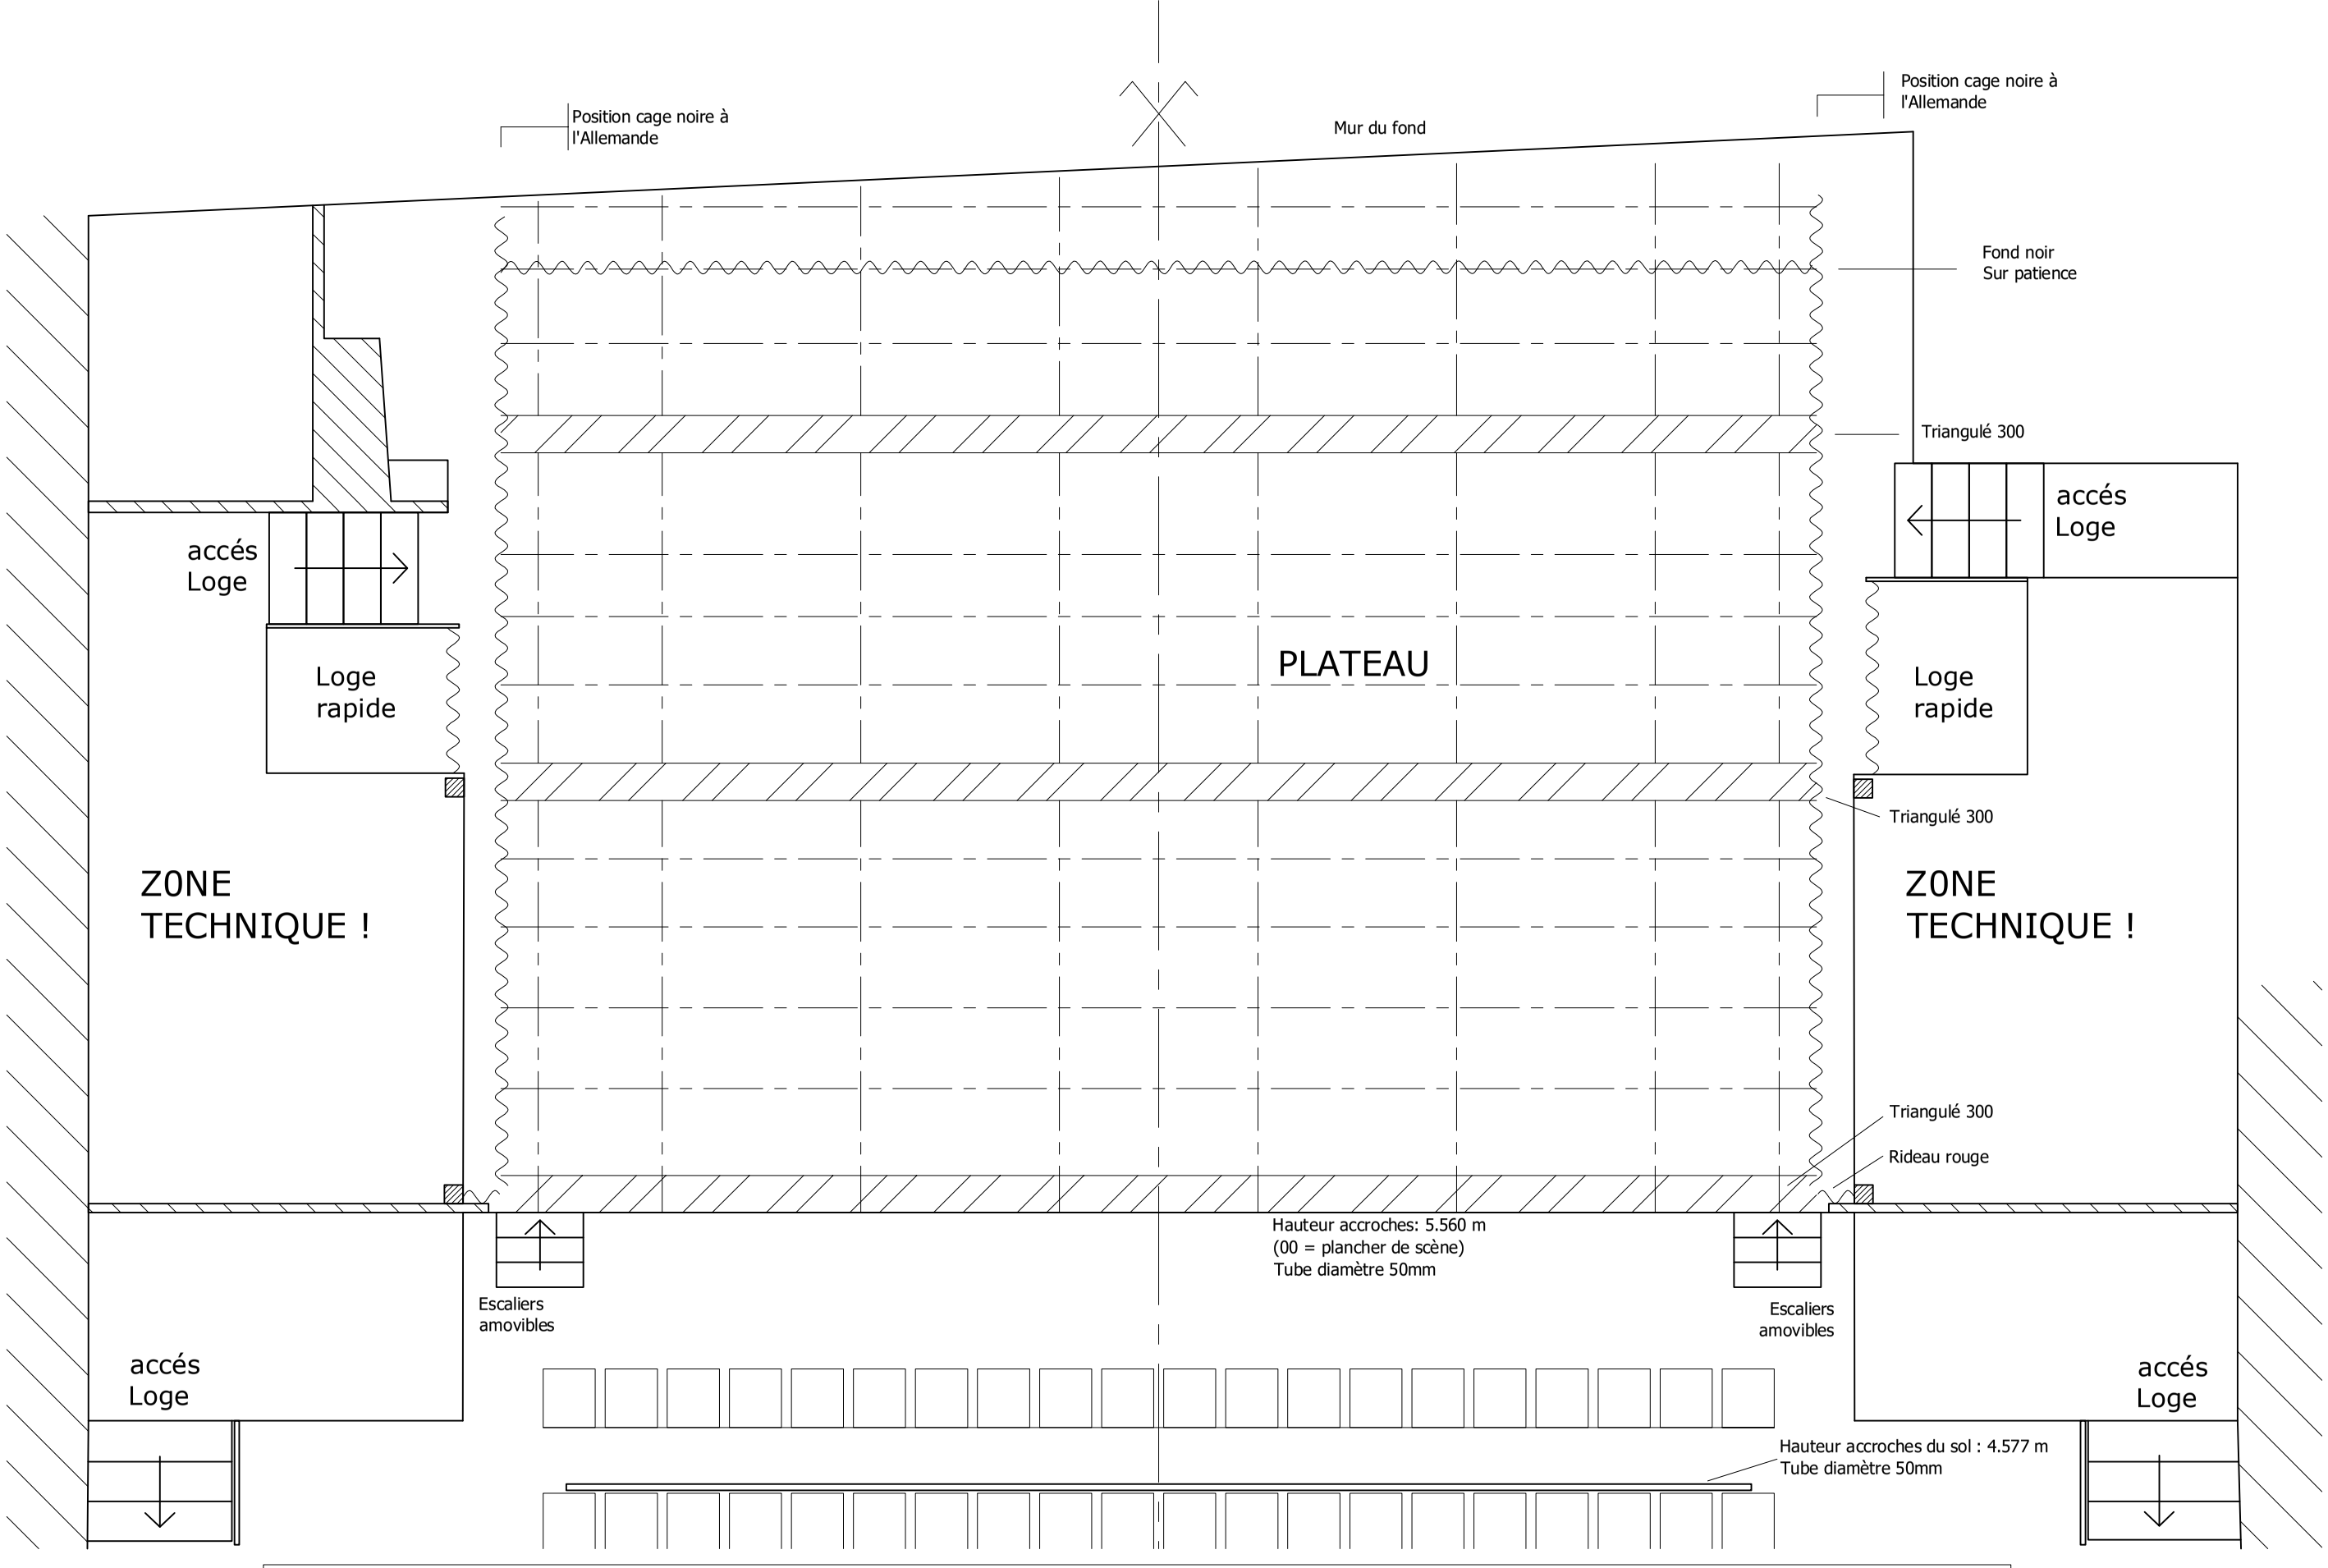

VILLE DE NIMES

" ODEON "

6 , rue Pierre Sémard

DIRECTION TECHNIQUE

PLAN DE TRAVAIL

DATE: 11.01.2007	GRILL TECHNIQUE ET SCENE	
N° : 02	ECHELLE :1/50	MODIFICATIONS : DATE
	DESSINE PAR : J.Verdon	

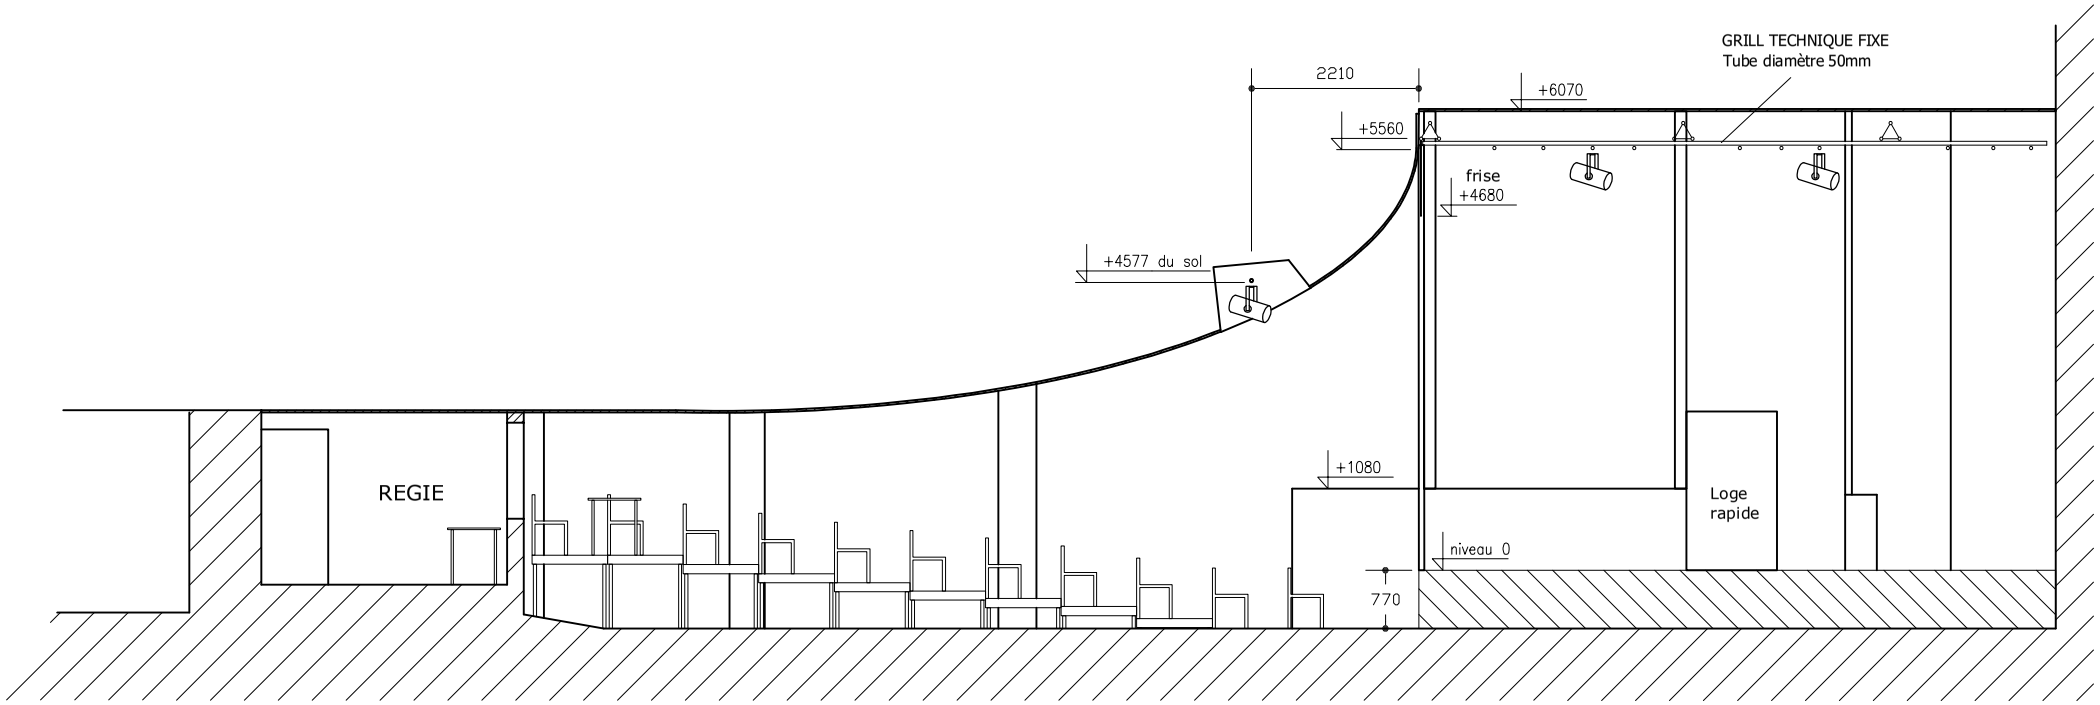

COUPE AXIALE

VILLE DE NIMES

" ODEON "

6 , rue Pierre Sémard

DIRECTION TECHNIQUE

PLAN DE TRAVAIL

DATE: 11.01.2007	Coupe SALLE, REGIE ET SCENE	
N° : 03	ECHELLE :1/100	MODIFICATIONS : DATE
	DESSINE PAR : J.Verdon	

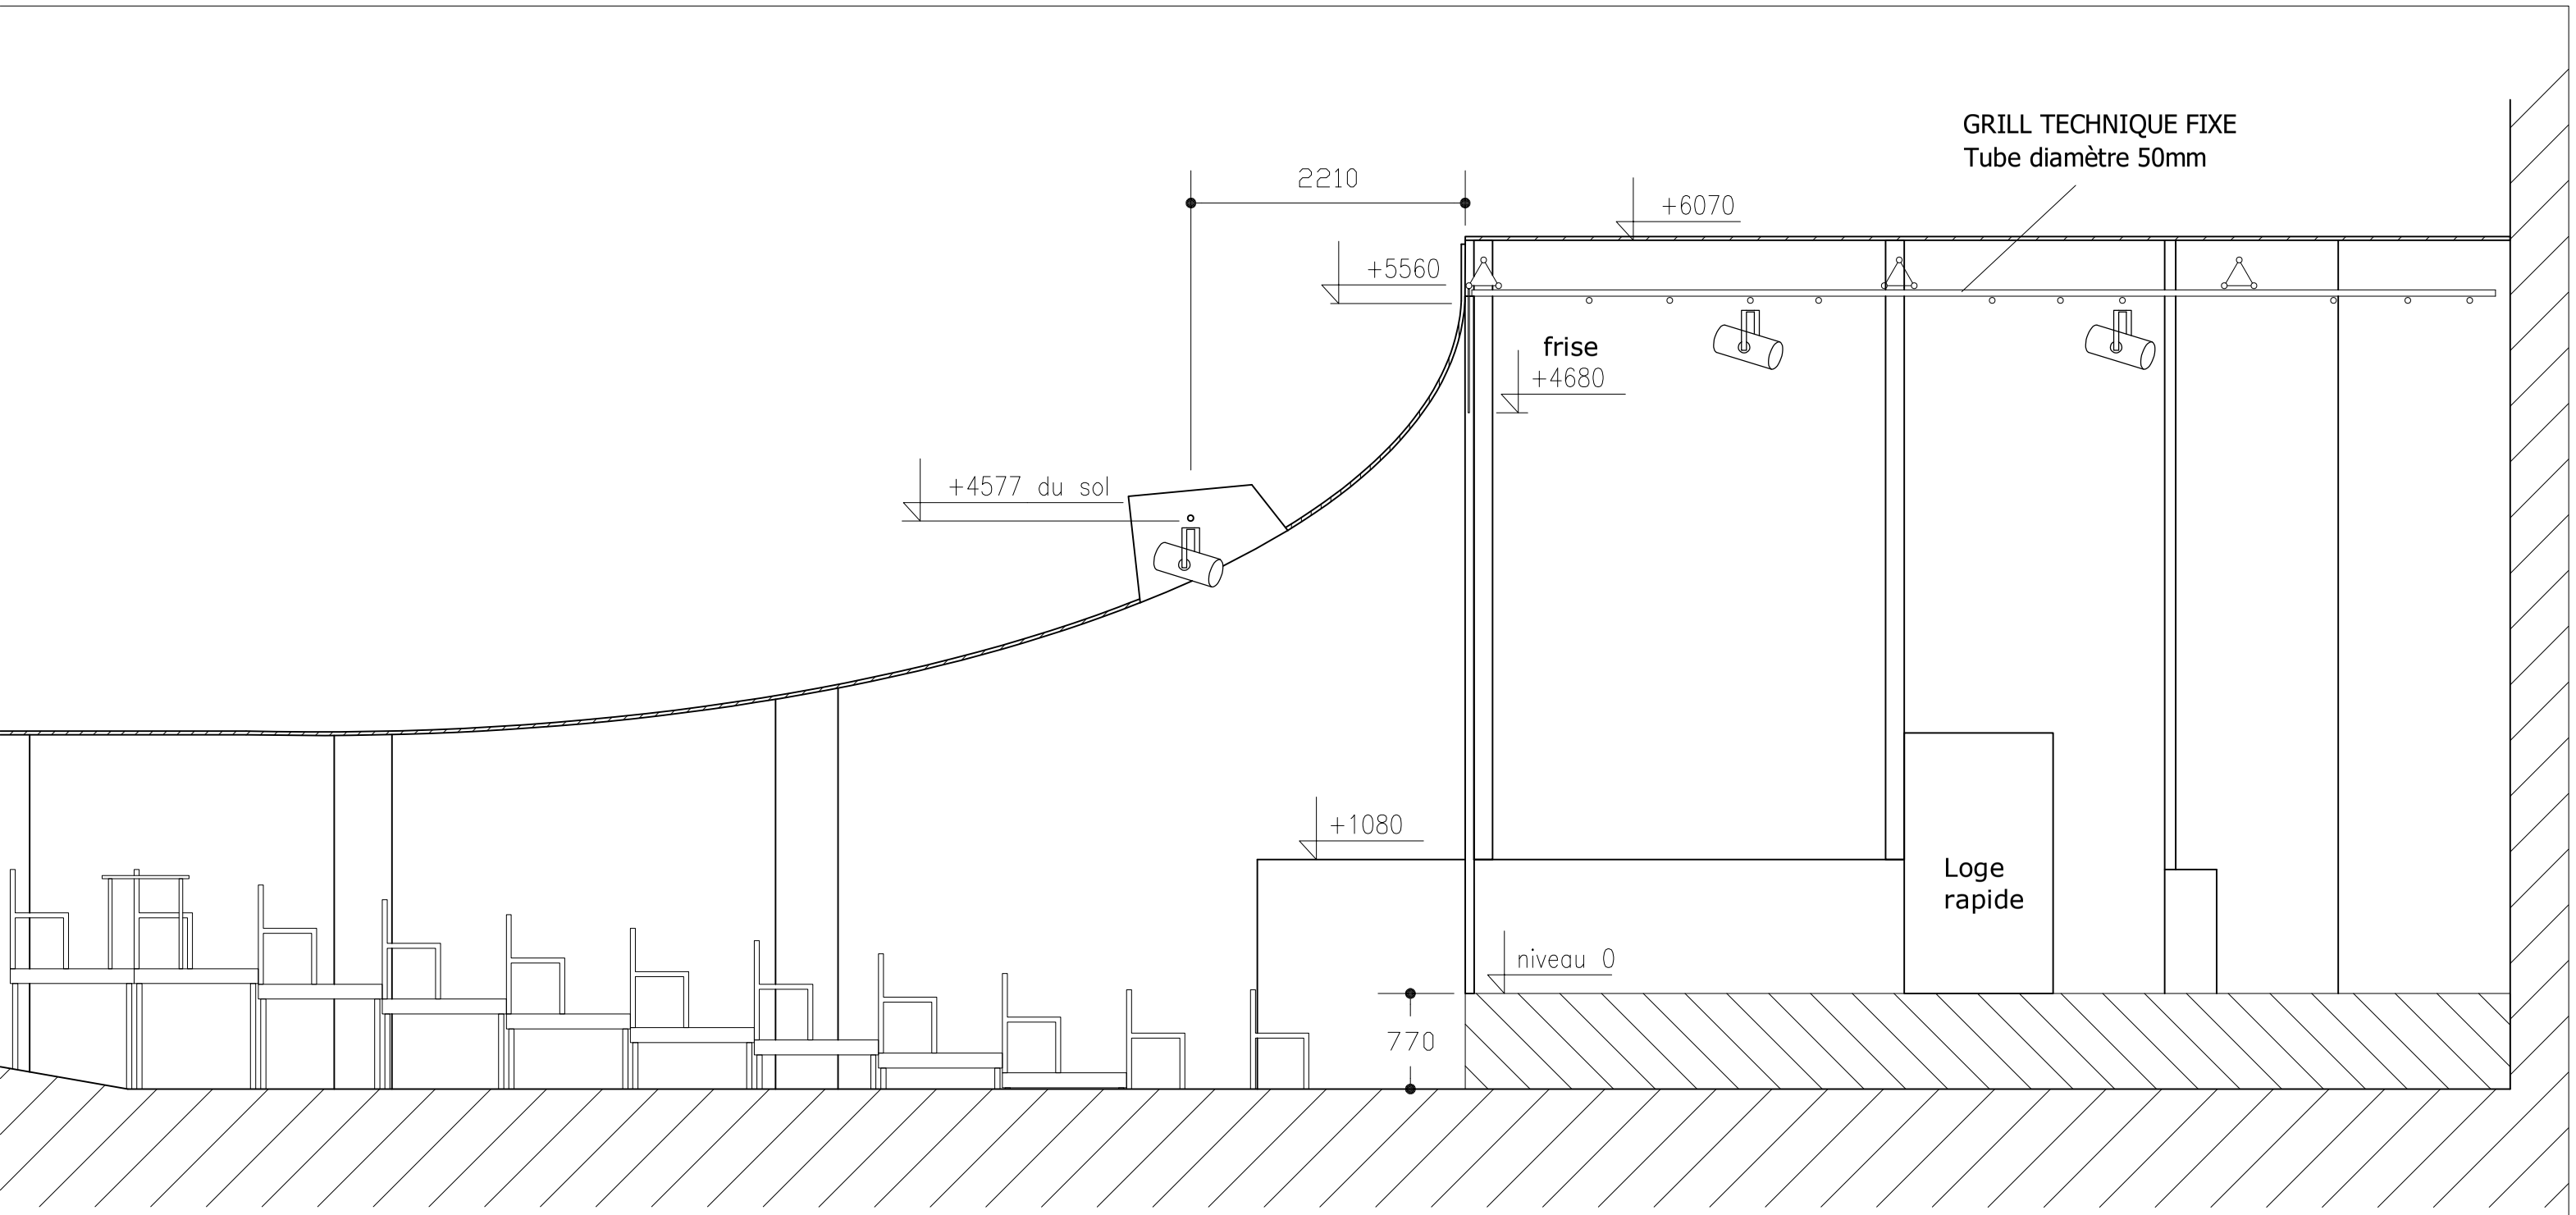

COUPE AXIALE

VILLE DE NIMES	" ODEON " 6 , rue Pierre Sémard DIRECTION TECHNIQUE PLAN DE TRAVAIL	DATE: 11.01.2007	Coupe SALLE ET SCENE
		N° : 04	ECHELLE :1/50 — MODIFICATIONS : — DATE
			DESSINE PAR : J.Verdon